


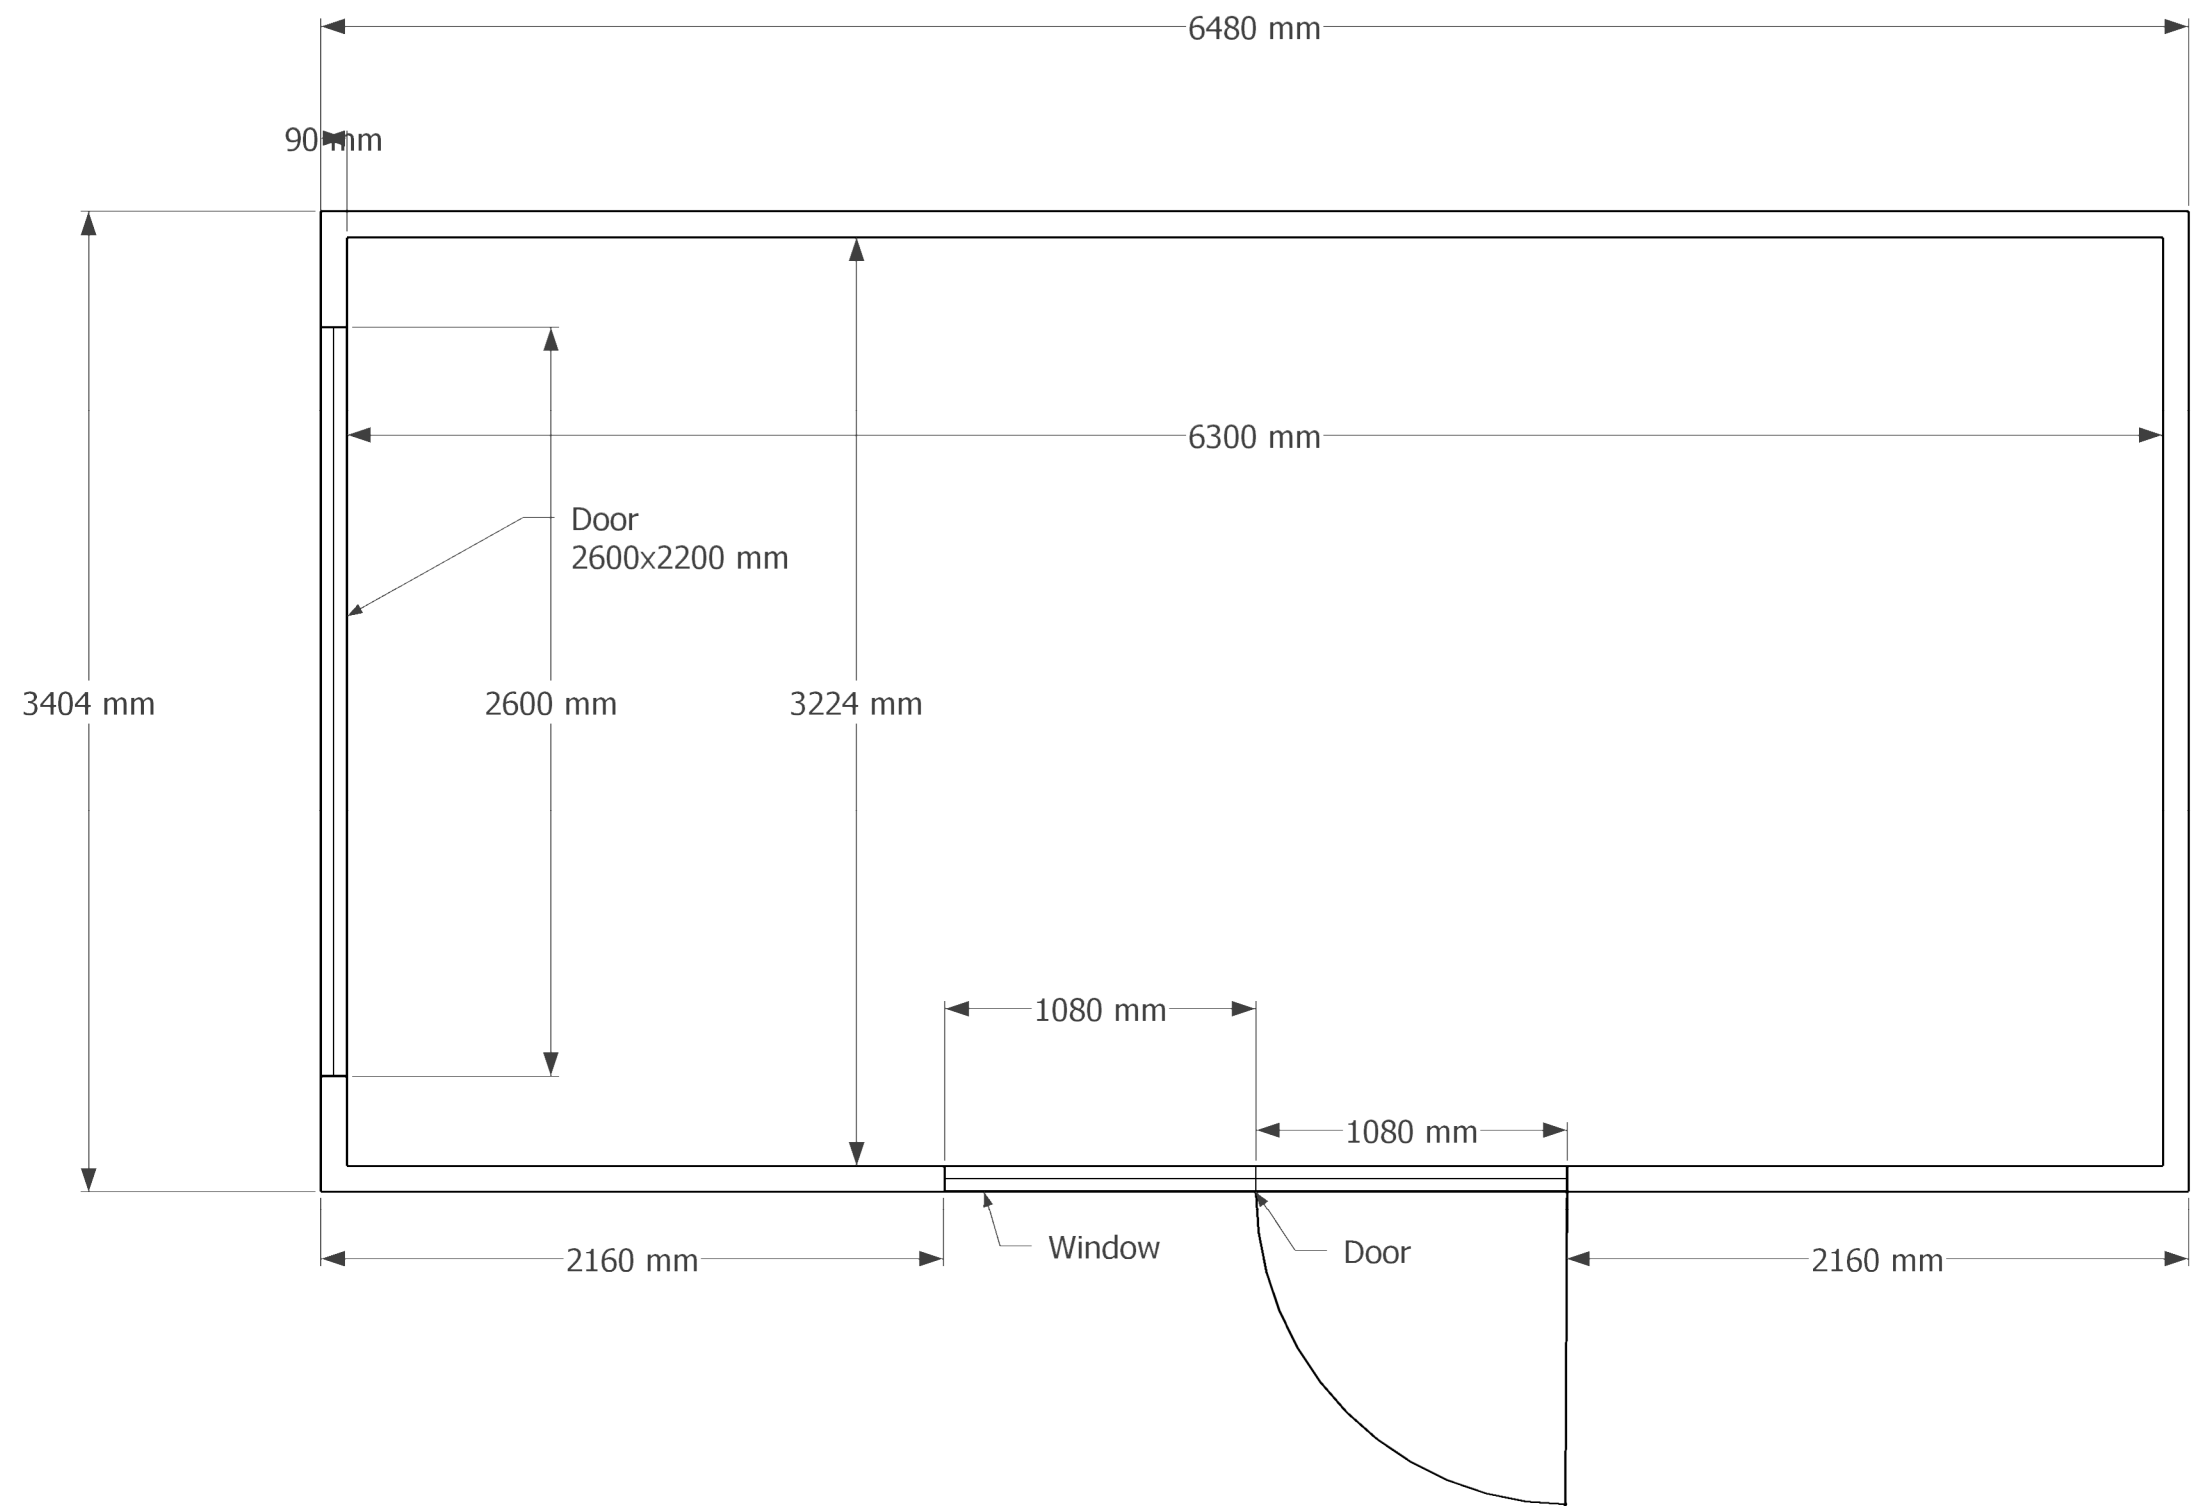

GARAGE 3,4x6,48 GROUNDPLAN

ESTHOLZ

REVISIONS		
	MM/DD/YY	REMARKS
1	17.11.2025	...
2	--/--/--	...
3	--/--/--	...
4	--/--/--	...
5	--/--/--	...